
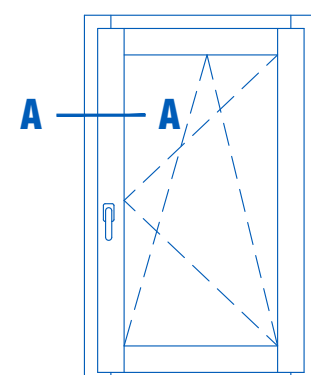


IV68 serramento legno/alu FLAT

sezione orizzontale

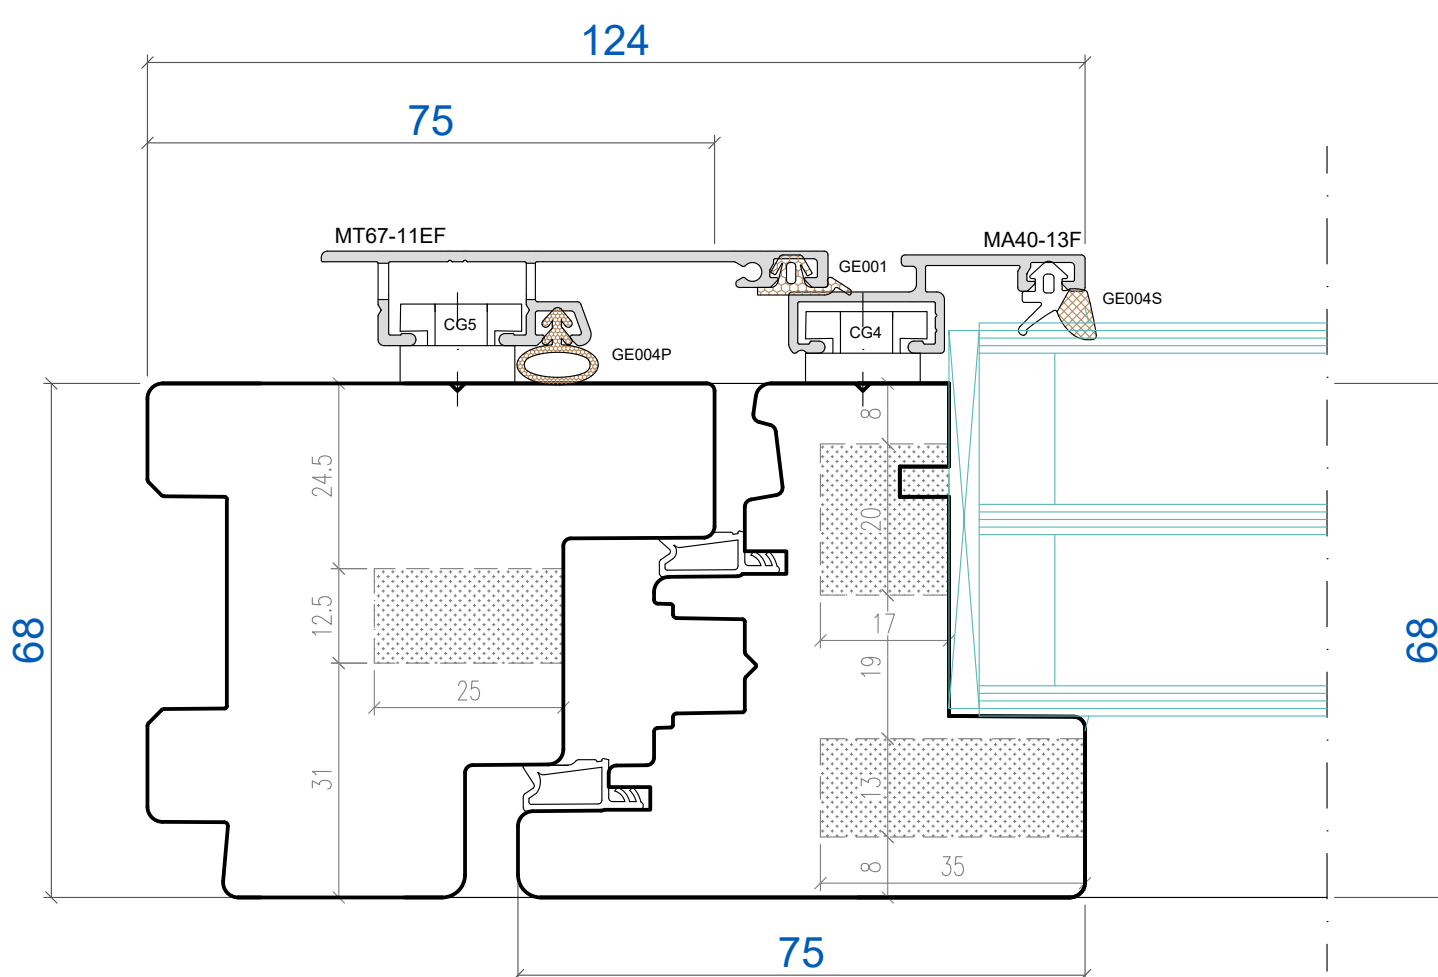



- R 1.0
- R 1.5
- R 2.0
- R 3.0

IV68 serramento legno/alu FLAT

sezione orizzontale



battuta centrale con fascetta

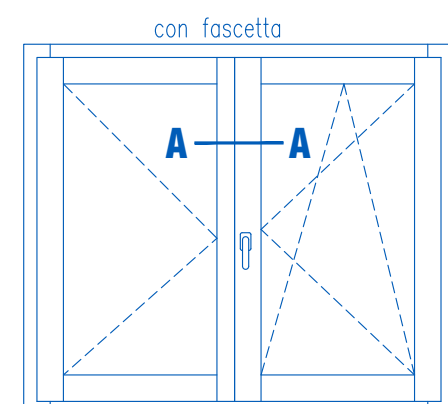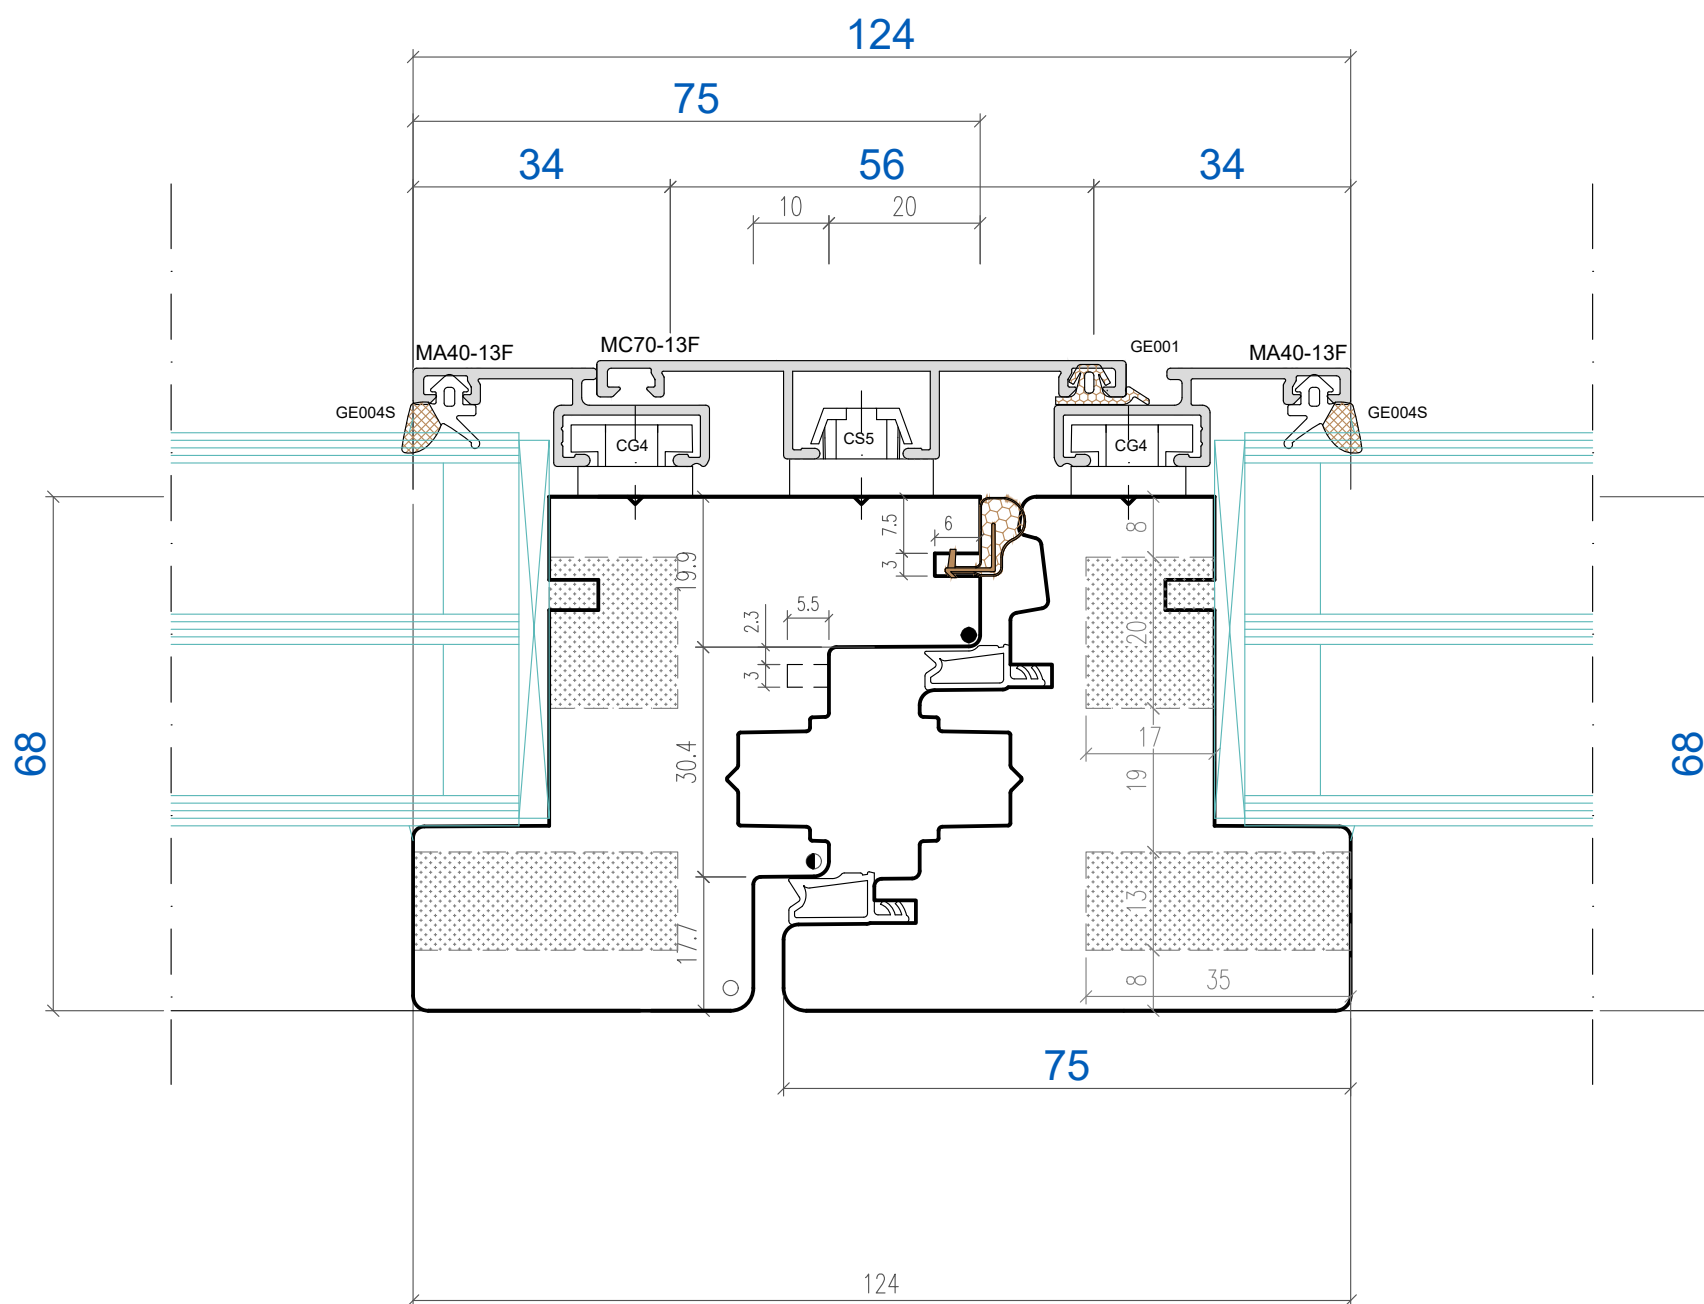



- R 1.0
- R 1.5
- R 2.0
- R 3.0

IV68 serramento legno/alu FLAT

sezione verticale



porta finestra con traverso aggiunto
con soglia - due guarnizioni

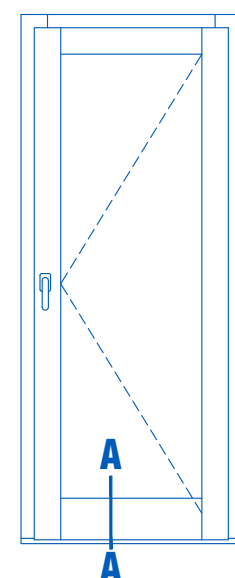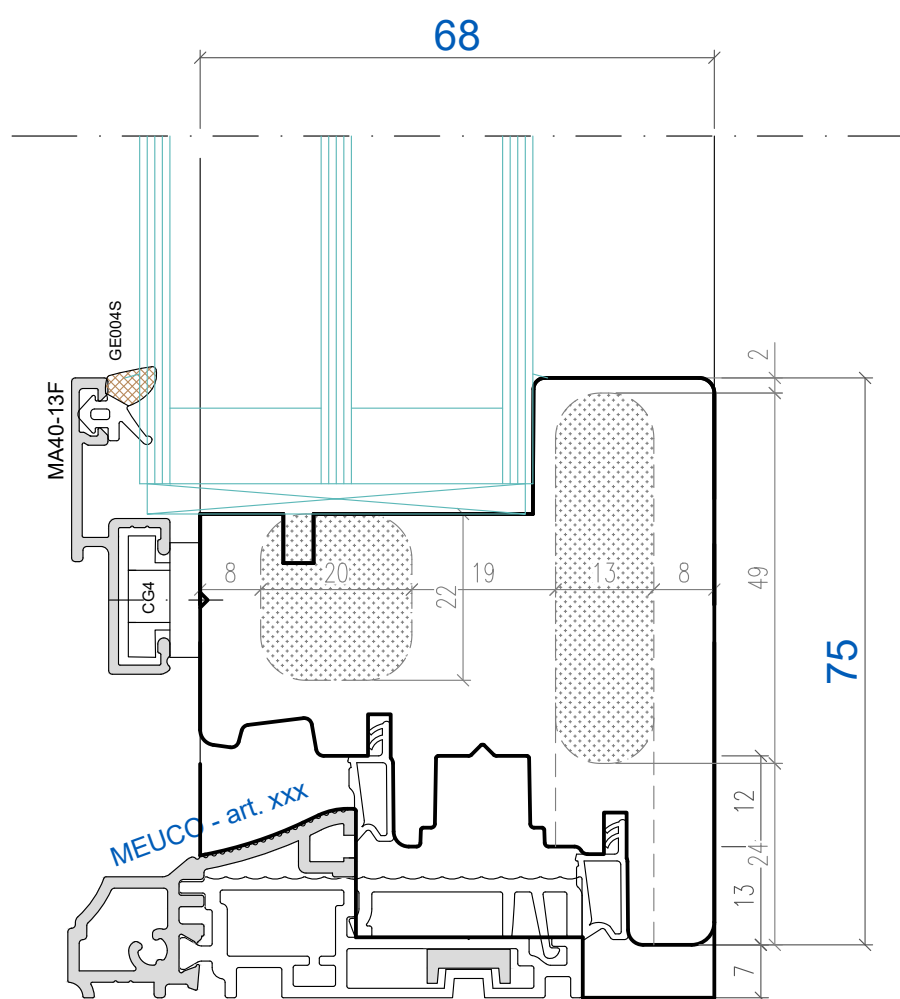

- ⊖ R 1.0
- R 1.5
- R 2.0
- R 3.0

dis. e. contr. 07.12.2021 ESC
Prestare attenzione alla normativa ISO 16016

L 197002139

PZ05