

IV71/80 serramento legno/alu


sezione verticale

VETRO STRUTTURALE



sezione a richiesta cliente

base
versione legno

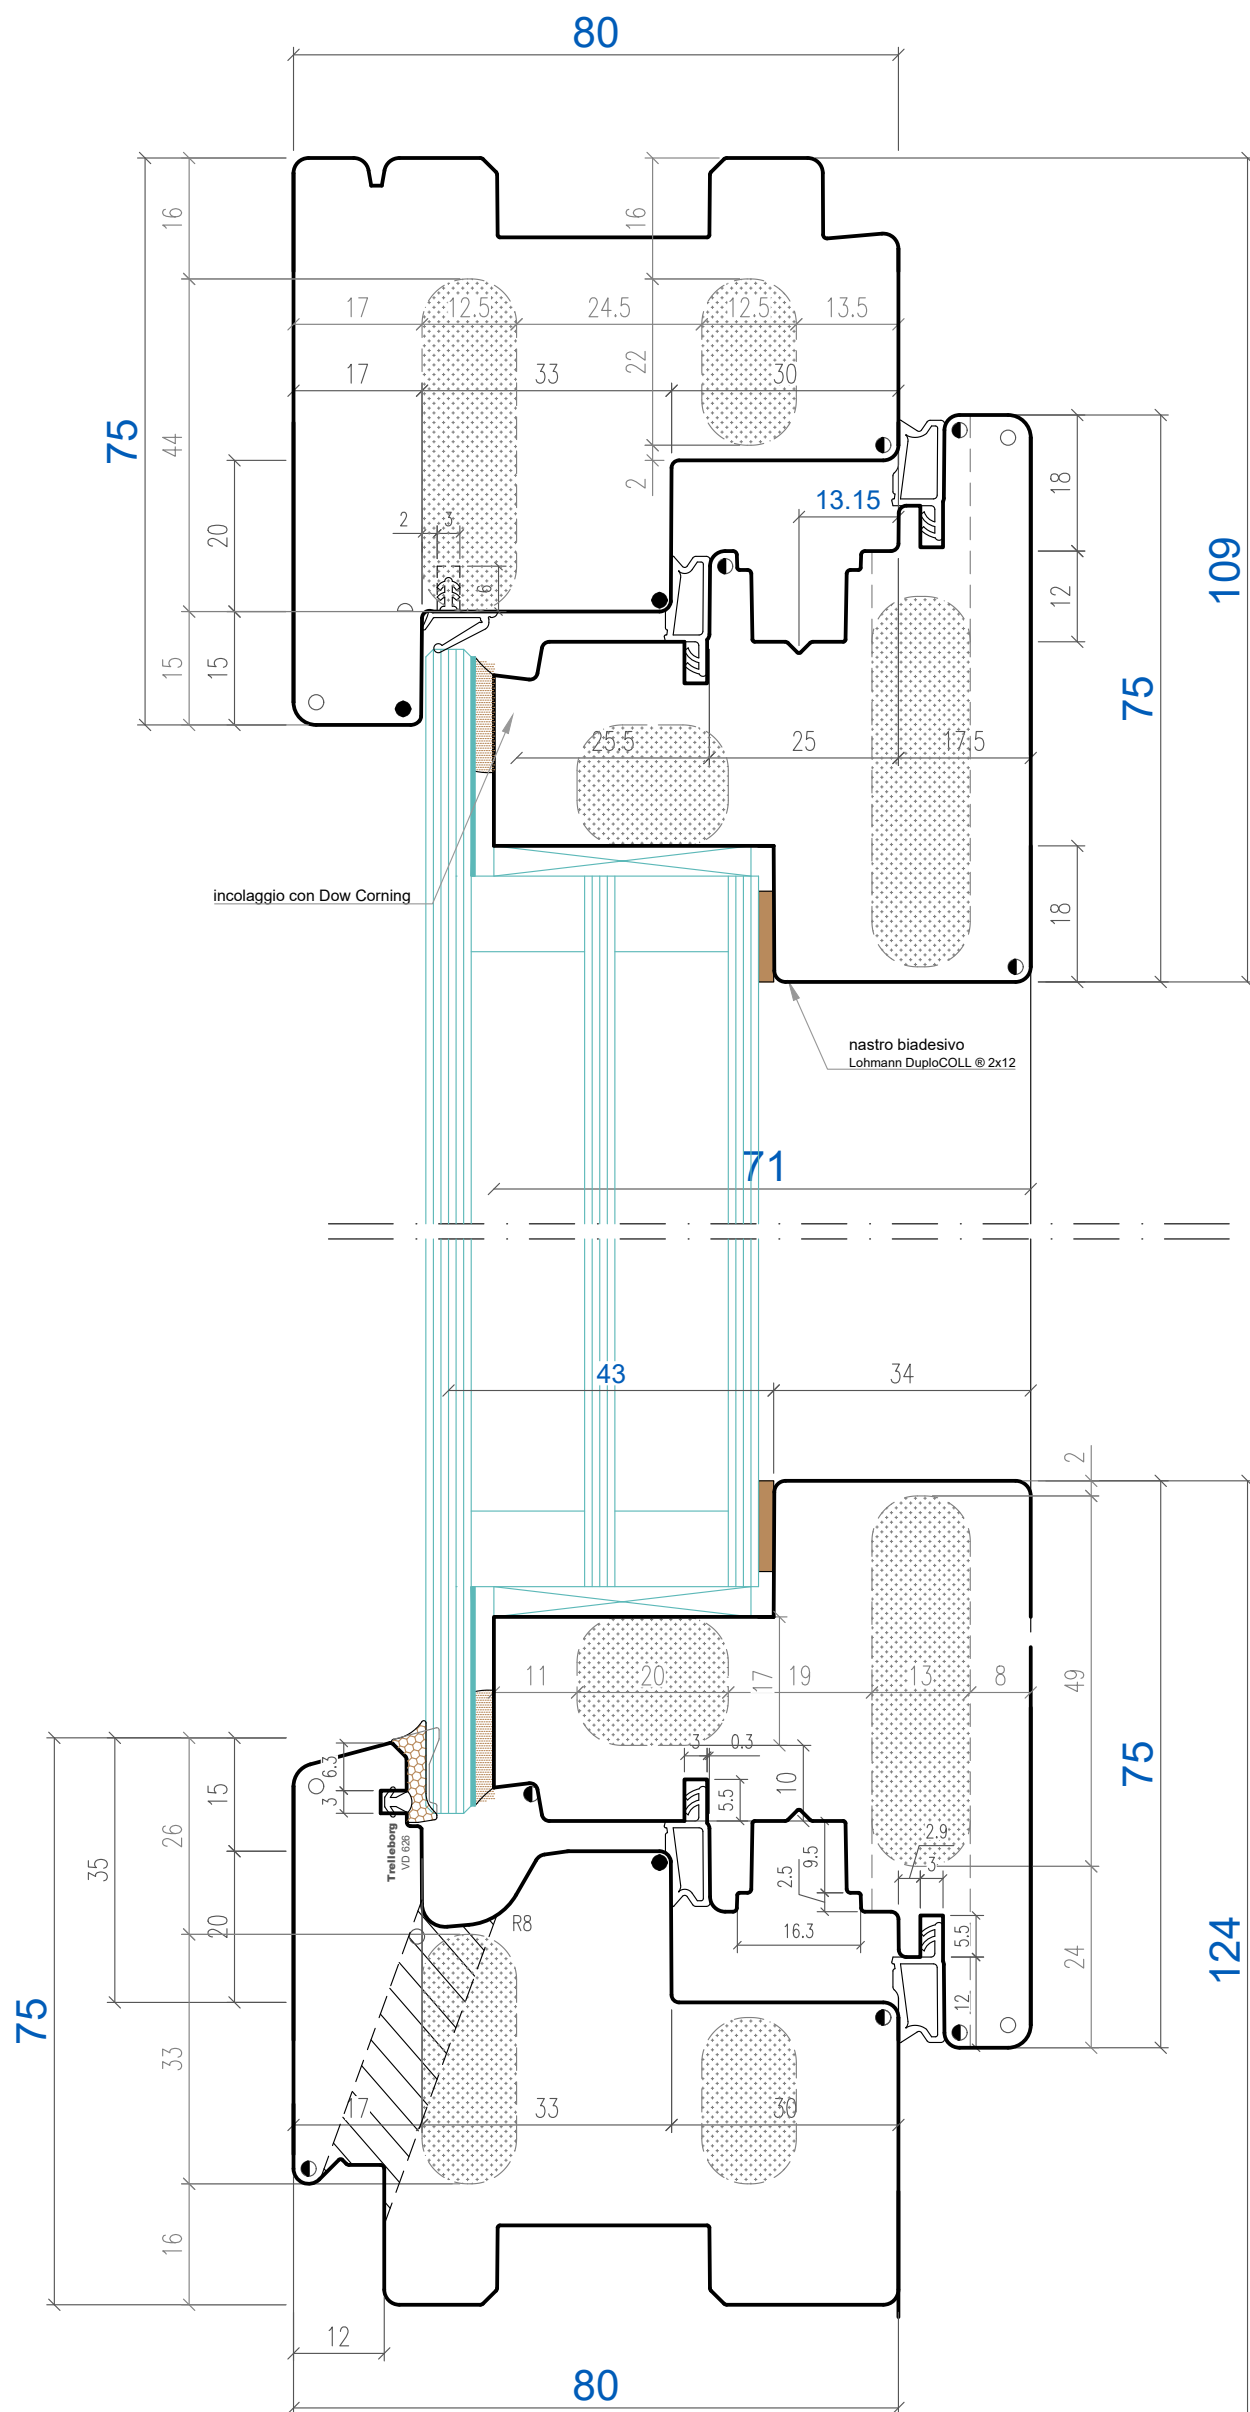


- R 1.0
- R 1.5
- R 2.0
- R 3.0

dis. e. contr. 07.12.2021 ESC
Prestare attenzione alla normativa ISO 16016

L 197002138

PZ01

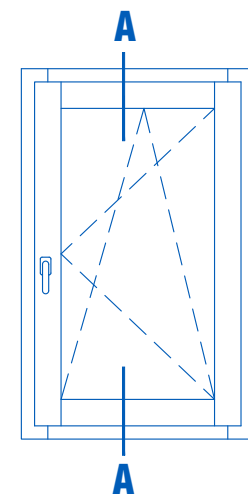

IV68/60 serramento legno/alu



sezione orizzontale

VETRO STRUTTURALE

battuta centrale con fascetta



sezione a richiesta cliente

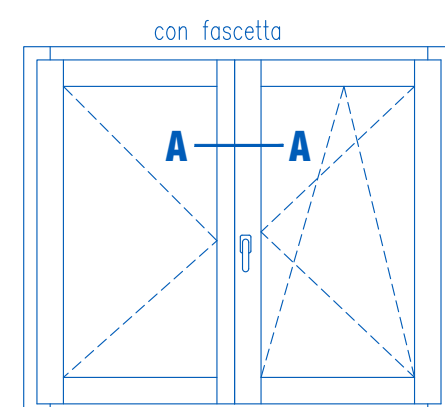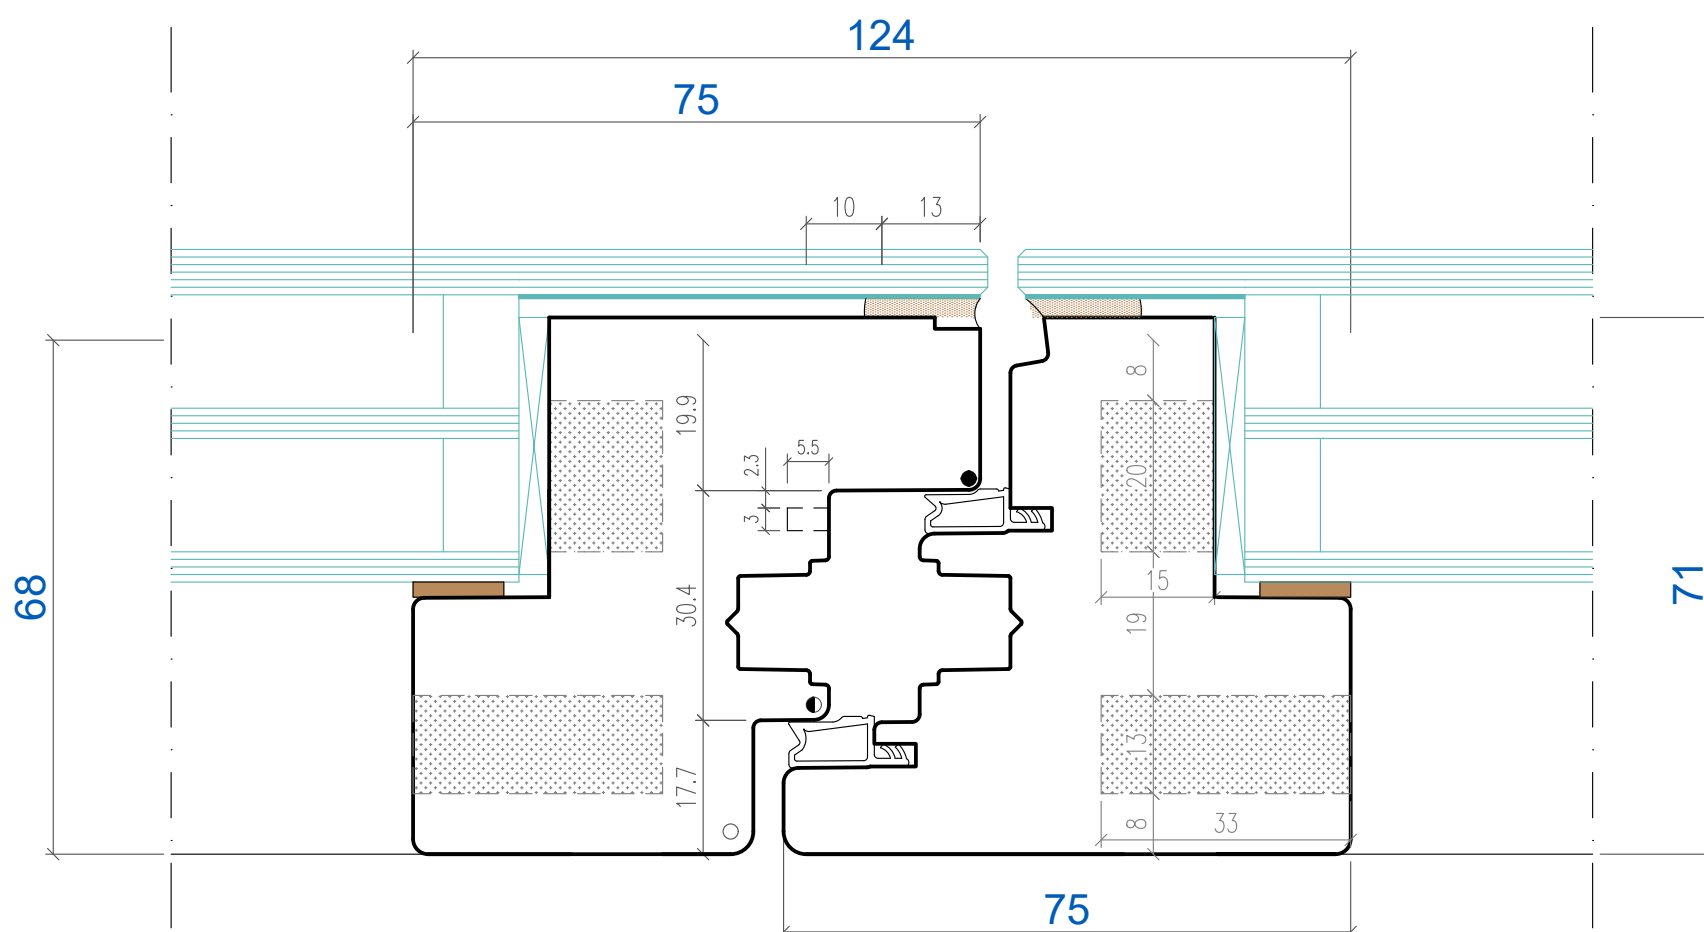

- △ R 1.0
- R 1.5
- R 2.0
- R 3.0

IV68/60 serramento legno/alu



sezione verticale

VETRO STRUTTURALE

porta finestra con traverso aggiunto
con soglia - due guarnizioni



sezione a richiesta cliente

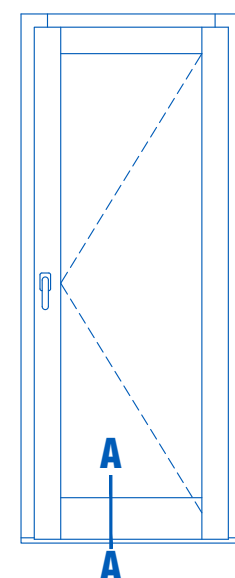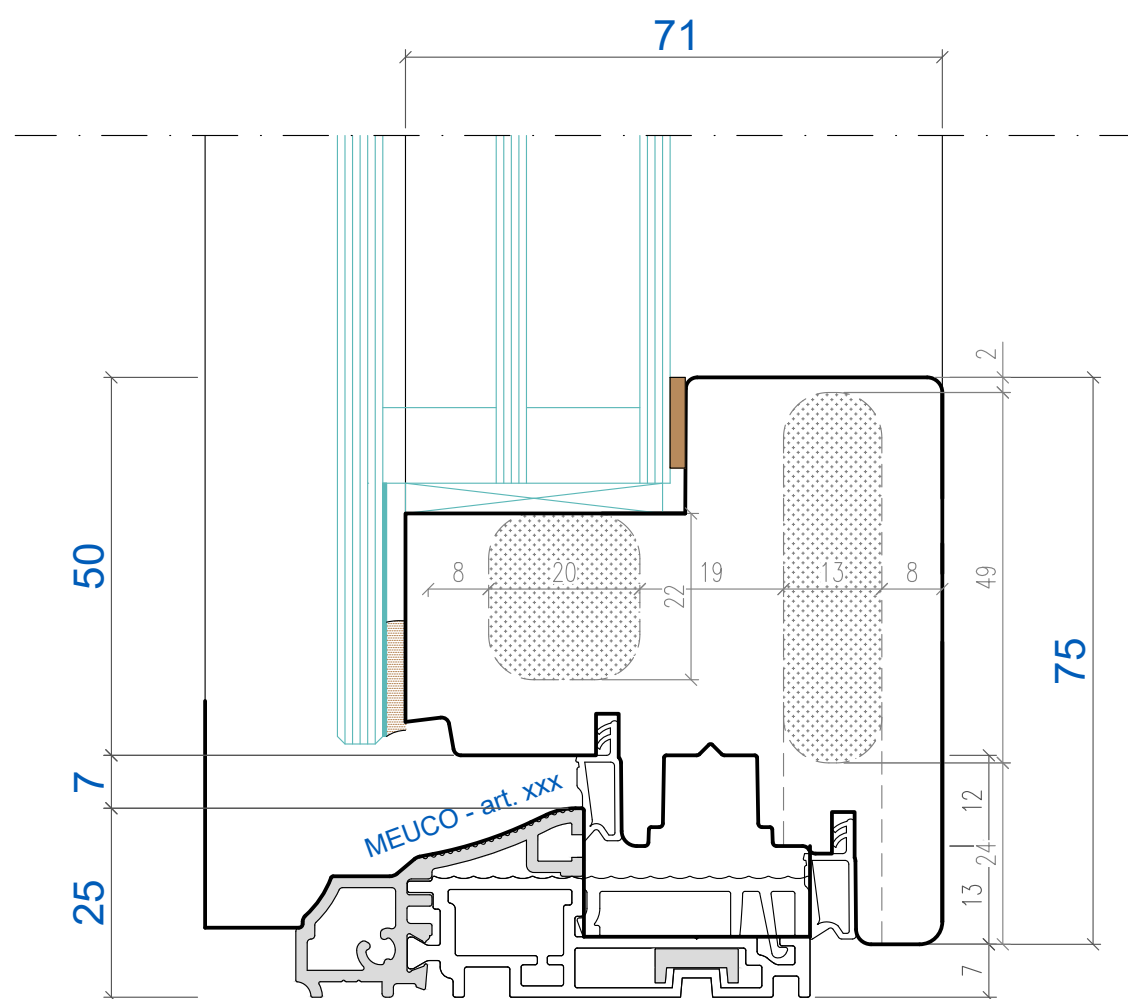

- R 1.0
- R 1.5
- R 2.0
- R 3.0

dis. e. contr. 07.12.2021 ESC
Prestare attenzione alla normativa ISO 16016

L 197002138

PZ04